Situação
Escala: 1/1500

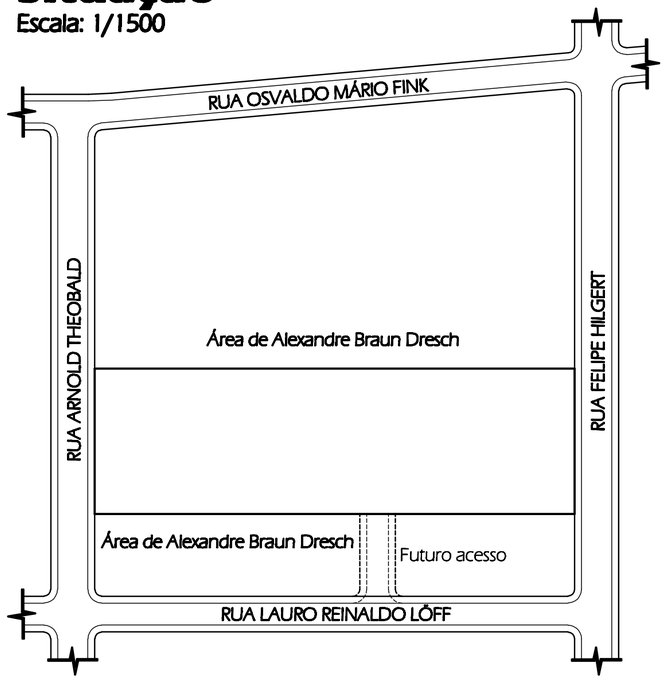

Detalhe
Escala: 1/15

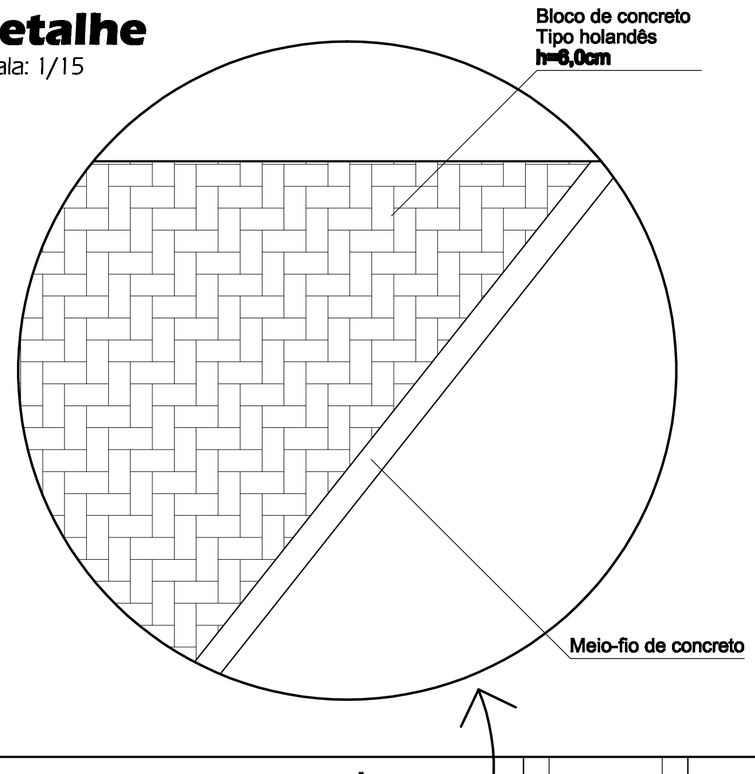

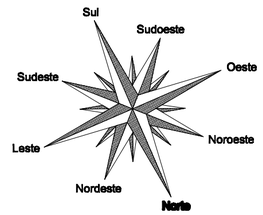

Localização
Escala: 1/400

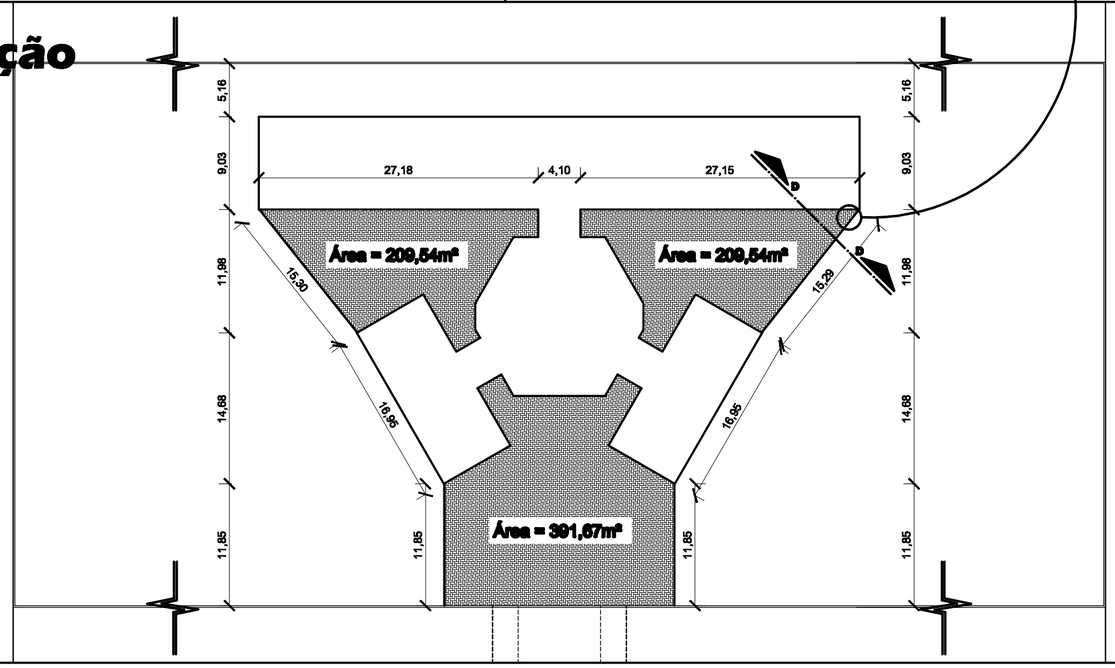

Corte A-A
Escala: 1/15

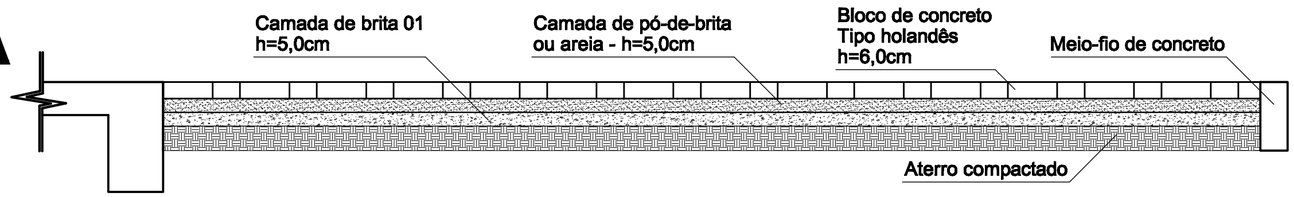

lucas sebastiany
projetos & gerenciamento CREA-RS 179.729
Rua Mal. Deodoro, nº 318, sala 03; Centro - São Sebastião do Caí/RS * (51)97013963 * lucas_sebastiany@hotmail.com

PROJETO Pavimentação - Escola 06 salas	ÁREA TOTAL 810,75m²
ASSUNTO DA PRANCHA Situação, Localização, Detalhe e Corte	MUNICÍPIO Harmonia
PROPRIETÁRIO: P. M. DE HARMONIA - CNPJ: 91.693.283/0001-50	ESCALA Indicada
PROJETO: ENG. LUCAS DEIVID SEBASTIANY - CREA/RS 179.729	DATA out/2013
	PRANCHA Única