Localização
Escala 1/500

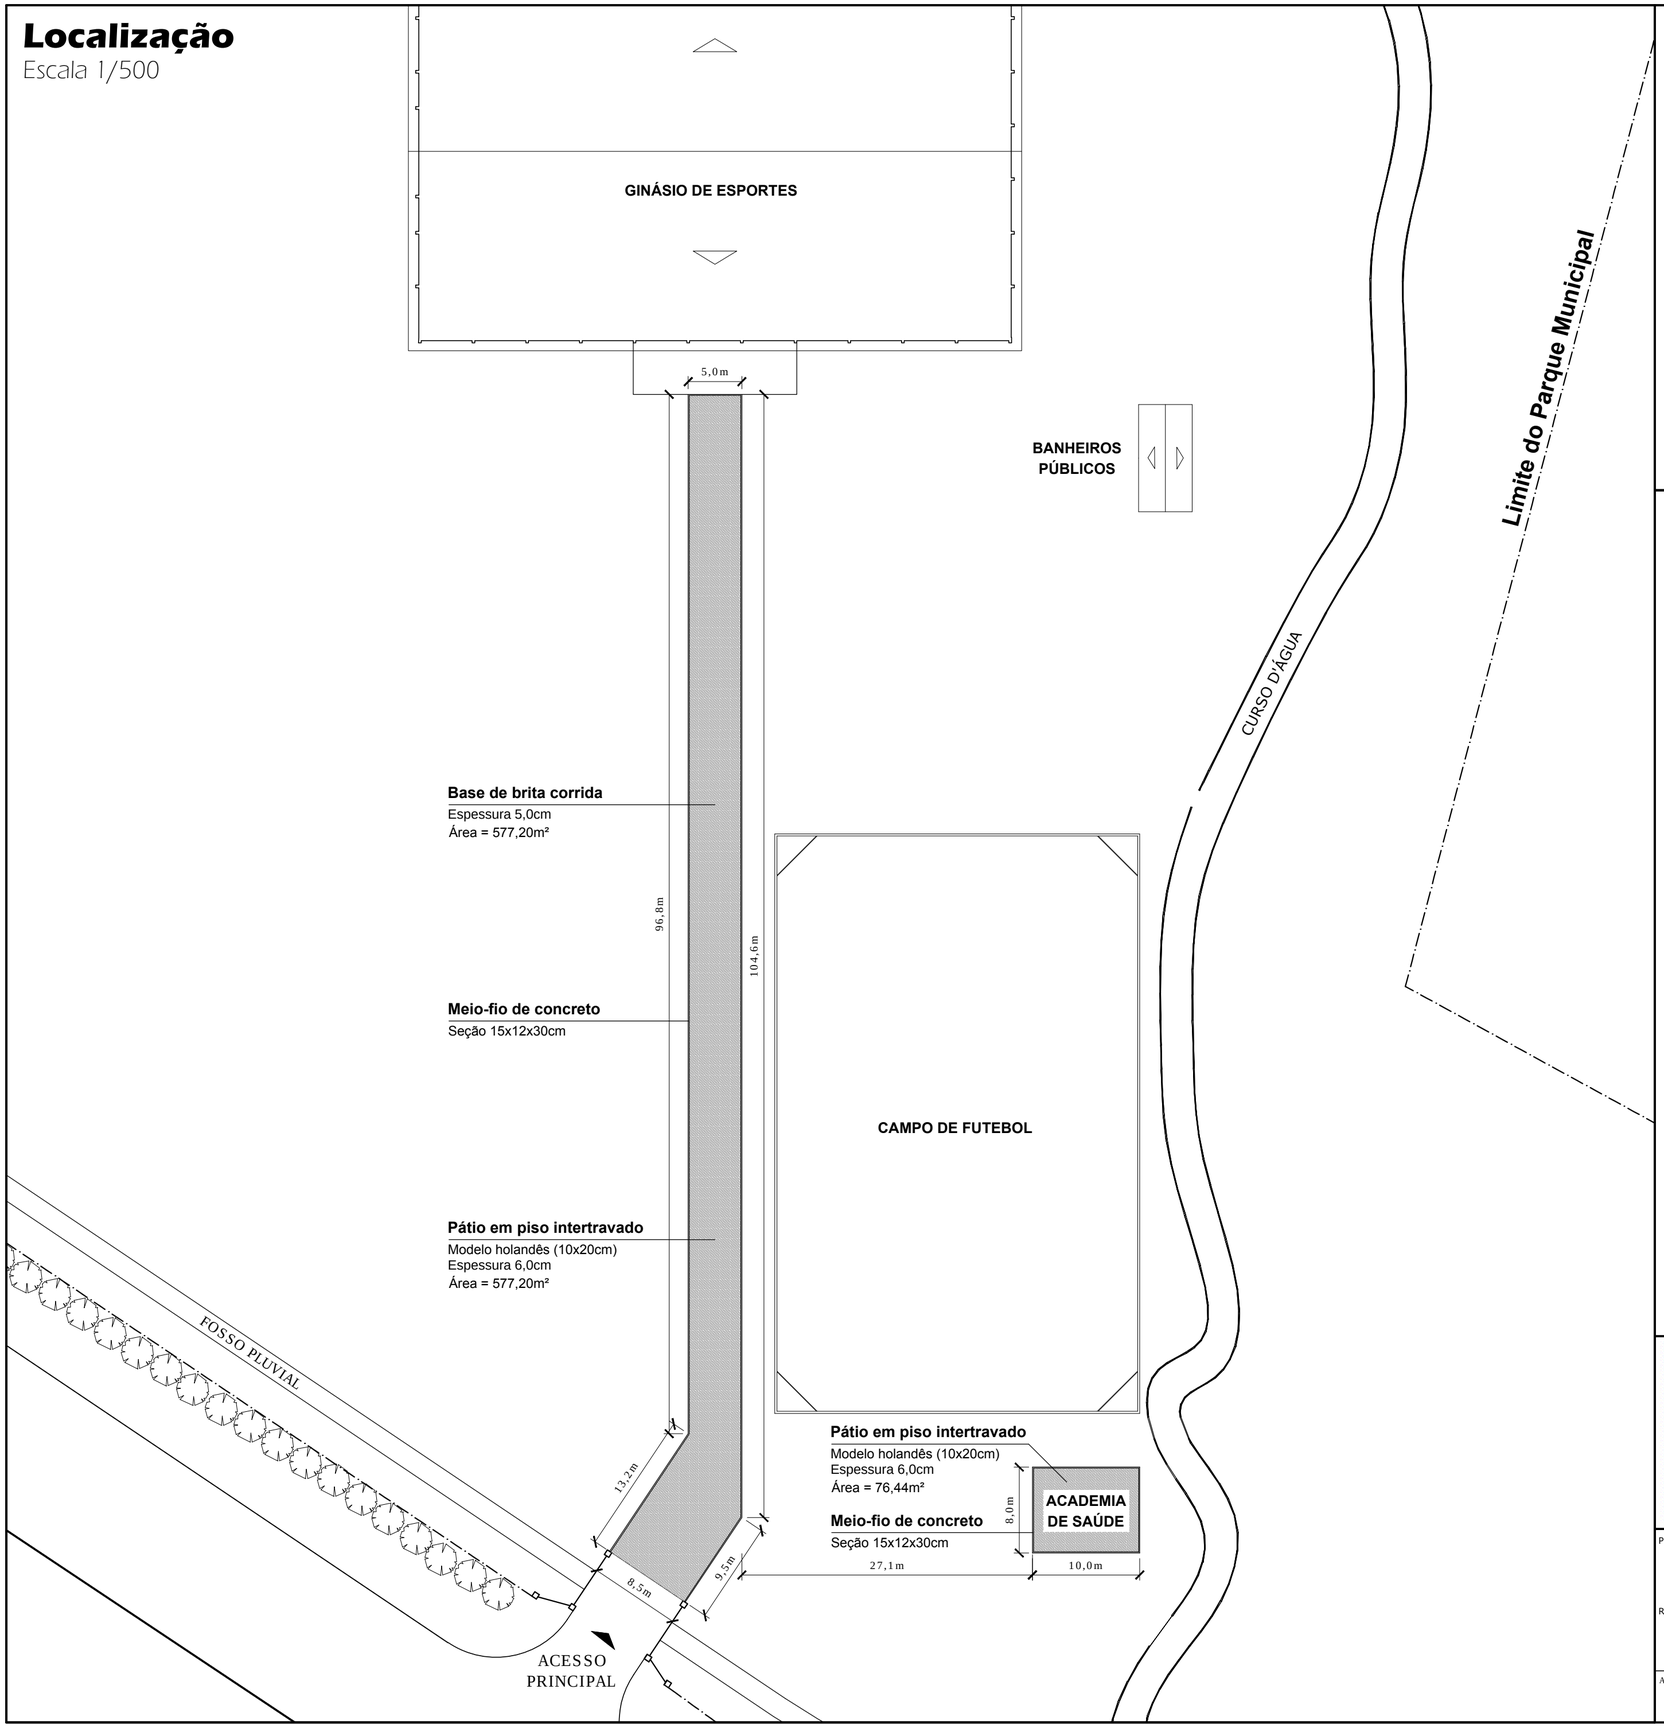

Situação
Escala 1/1500

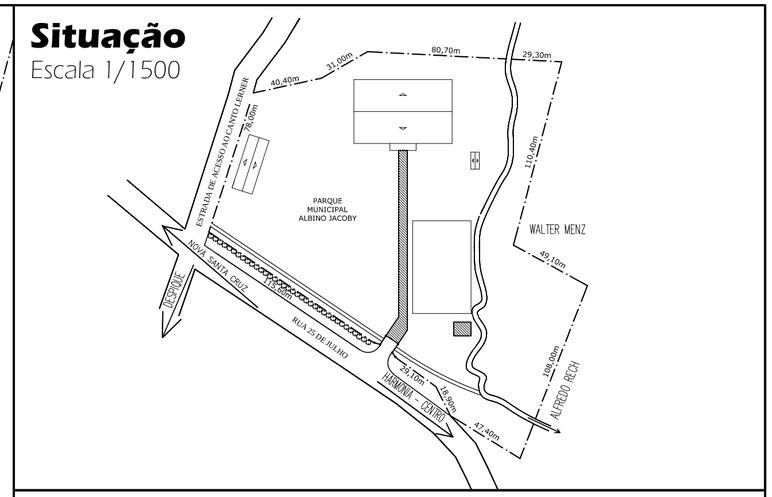

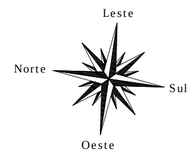

PREFEITURA MUNICIPAL DE
HARMONIA
Juntos podemos mais
GESTÃO 2013 - 2016

PREFEITURA MUNICIPAL DE
Harmonia - RS
Av. Jacob Weissheimer Sobrinho, nº 56; Centro - Harmonia/RS

Pavimentação de pátio em piso intertravado
Rua 25 de Julho, junto ao Parque Mun.; Centro - Harmonia/RS

PROPRIETÁRIO:
Carlos Alberto Fink - Prefeito Municipal

RESPONSÁVEL TÉCNICO:
Eng. Civil Lucas D. Sebastiany - CREA/RS 179.729

ASSUNTO DA PRANCHA:
SITUAÇÃO E LOCALIZAÇÃO

ESCALA: Indicada

DATA: Maio/2017

PRANCHA: 01/01