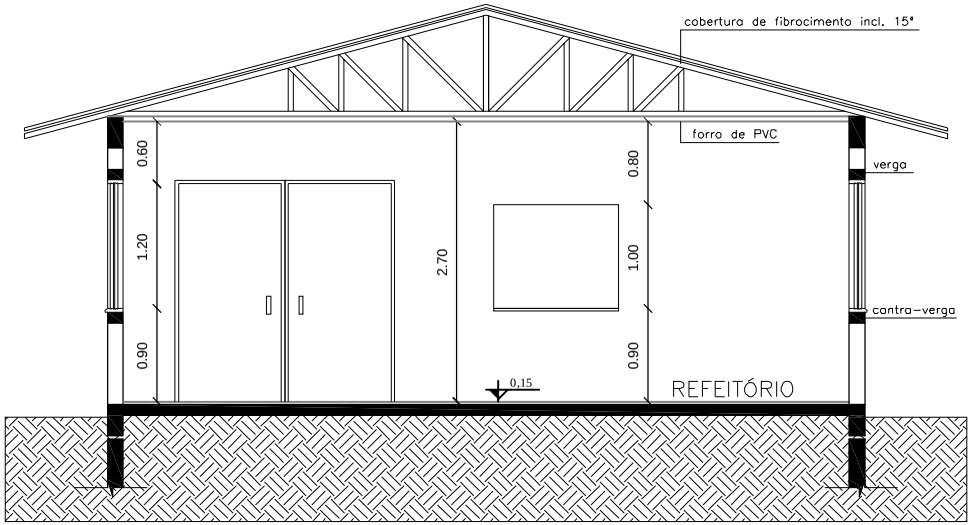

PREFEITURA MUNICIPAL DE
HARMONIA
Juntos podemos mais
GESTÃO 2013 - 2016

PREFEITURA MUNICIPAL DE **Harmonia** - RS

Av. Jacob Weissheimer Sobrinho, nº 56, centro, Harmonia/RS

PROJETO: Refeitório E. M. de Ensino Fundamental Castro Alves

ENDEREÇO: Estrada Geral de Nova Santa Cruz, Harmonia/RS

PROPRIETÁRIO:

Prefeito Municipal de Harmonia
Carlos Alberto Fink

RESPONSÁVEL TÉCNICO:

Arq. Amanda Calsing CAU A78820-1

ESCALA: 1/50

DATA: Dezembro/2015

PRANCHA: 03

ASSUNTO DA PRANCHA: CORTE AA