Situação atual

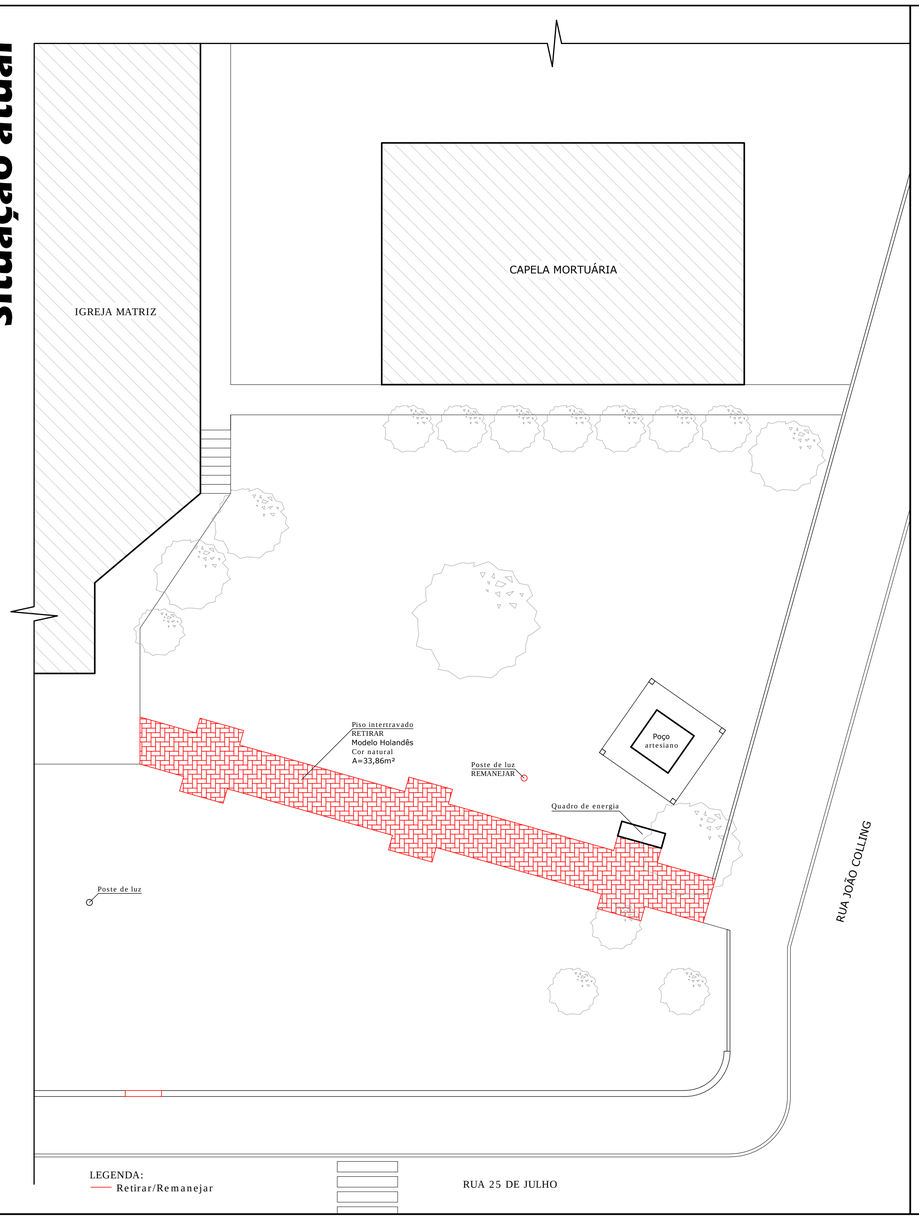

Situação futura

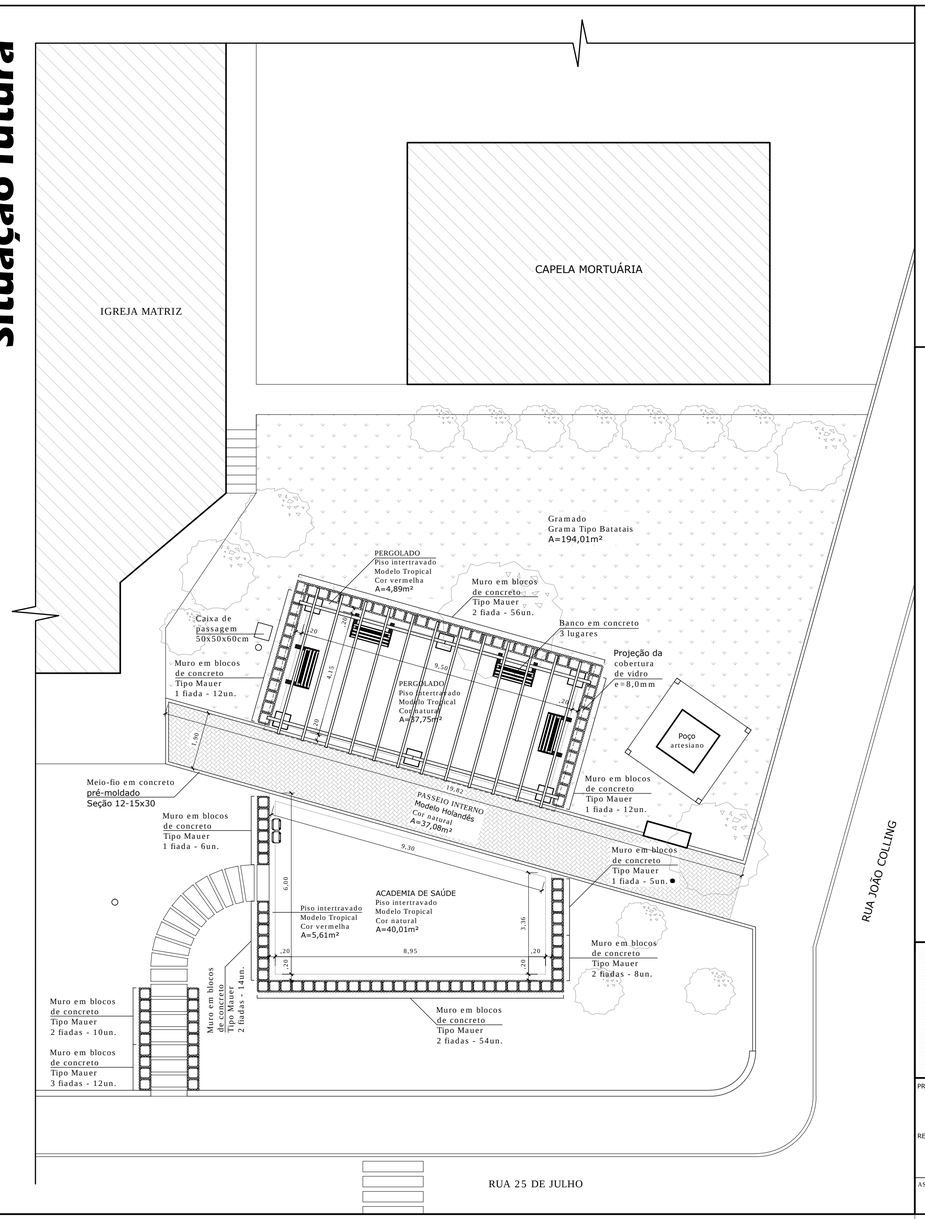

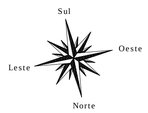

PREFEITURA MUNICIPAL DE
Harmonia - RS

Av. Jacob Weissheimer Sobrinho, nº 56; Centro - Harmonia/RS

Implantação de Academia de Saúde

Rua 25 de Julho, (Largo da Igreja Matriz), Centro - Harmonia/RS

PROPRIETÁRIO:
Carlos Alberto Fink - Prefeito Municipal

RESPONSÁVEL TÉCNICO:
Engº Lucas D. Sebastiany - CREA/RS 179.729

ASSUNTO DA PRANCHA:
IMPLANTAÇÃO GERAL

ESCALA: 1/75

ART: 8941190

DATA: Jan/2017

PRANCHA: 01/01